

Rekonstruirajući istočni centar antičkog, srednjovjekovnog, romantičnog, modernog i suvremenog grada treba napraviti nemoguće. Naime, treba osmislići aerodrom od nule. Jer aerodrom je mjesto u kojem najefikasnije, bez sudaranja i bez dangubljenja komutiraju sve moguće vrste roba i putnika. Treba intervenirati u nagomilani kaos raspoređen na razmjerno malu pre-determiniranu površinu. Prohtjevi datoraju iz vremena Franje Josipa I. Prohtjevi su sa suvremenim turizmom dostigli neuroticnu fazu u kojoj se rješenje toga kaosa dotekuje kao rezultat svjetskog nogometnog prvenstva. I svi su njegovi selektori. Osnovna urbanistička pitanja su slijedeća. Kako oslobođiti teritorij okupiran ilegalnim, legaliziranim, privremenim, skvoterskim? Kako podijeliti agor na insule pa da ga se može graditi u fazama? Kako oslobođiti parcele osuđene sudske sporovima na vječnost?

ea<sup>u</sup>ST se svojim dimenzijama ne nameće kontekstu u kojem je zasađen. Volumeni su skromni, a skromnost je osnovna karakteristika splitske arhitekture uz koju nova ea<sup>u</sup>ST obala ima biti izgrađena. Naravno, uz nastojanje ka dostatnoj ekonomskoj isplativosti investicije.

Rješenje se, osim hardwarea, sastoji i od softwarea. Javne politike dizajnirane tako da se u suradnji građana i lokalne samouprave postepeno oslobode svi javni prostori danas zauzeti komercijalnim ad-hoc aktivnostima.

Oslabljanje od vječnosti sudske sporova ponudeno je u markicama koje su ulog grada u procesu mirenja ili medijacije - insule s definiranim gabaritima, ali dovoljno elastične da prihvate sve što se prelije iz preizgrađenoga.

Kao što je istaknuto u programskim smjernicama Konzervatorskog odjela, mediteranski i povjesni grad ima privilegiju da je morski, željeznički i autobusni promet smješten u središte pa privilegiju treba zadržati. I poboljšati. Konačno, porat i pruga su, kao što je istaknuto u smjernicama, "važan socijalni faktor u očuvanju života grada". Krajobraz koji nije tek splitski, nije samo ni hrvatski ili europski, već svjetski.

ZELENO - PLAVO PROMETNO RIJESENJE > kopno i more kao medijs za prometovanje tretirani su podjeđanak.

PLAVI PROMET = PORAT + gatovi svih svjetih

ZELENI PROMET = ŠETALIŠTE „ŠOTO-BRACO“ + skalinade

i AUTOMOBILSKI PROMET (šoto-kuća)


Auti i međugradski autobusi se uključuju i isključuju iz gradskog krvotoka na krštanju Zvonimirove (ex-Prvoboraca) i Pojišanske preko razložene cestovne petlje. Razložena petlja znači fluidno, tj. s valjanim nagibima, radijusima, bez jedne prepreke (kao što je semafor) ili odvlačenja pozornosti šofera, što su sve garancije ekspresnog ulaza i izlaza.

Iz petlje šoferi poniru ispod kvartovskog parka u međuprostor klisure, oko željezničkih linija do rotora s kojeg je daljnja distribucija auta kratka i jasna. Ili na trajektne linije ili u garaže u kojima će auti provesti ljetovanje, za razliku od njihovih putnika koji će otploviti.

Tako ostatak Zvonimirove postaje zona smirenog prometa. Ostavljen je gradskim autobusima i taxijima da usporeno prometuju dalje, u korist pješaka koji tako dobivaju prioritet, kako i prilični trasi koja rasjeca povjesne splitske periferije – Baćice i Raduniću.

# ea<sup>u</sup>ST

ISTOČNA OBALA  
SRCE OTOKNOSTI

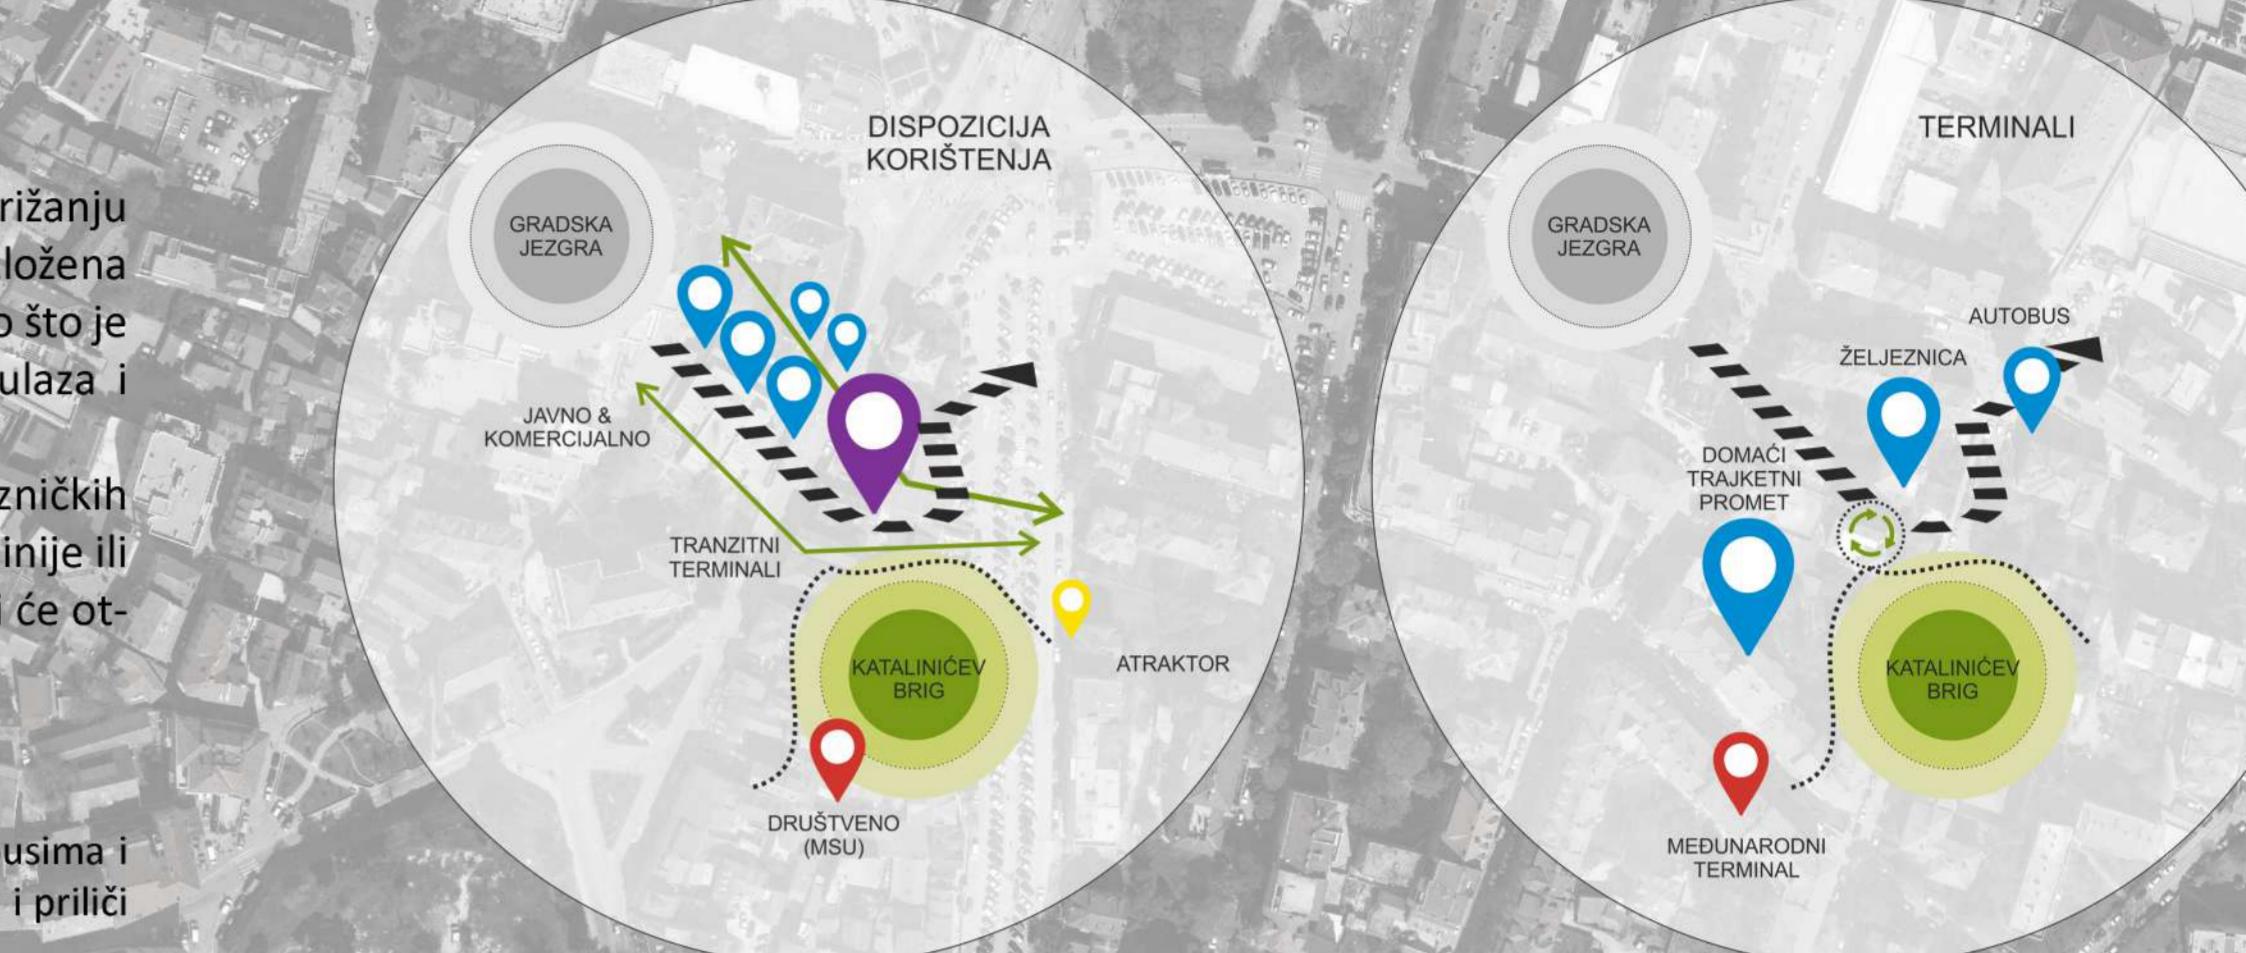

ŠIRA SITUACIJA URBANISTIČKOG RIJESENJA ISTOČNE OBALE GRADSKE LUKE M 1:2000



ISTOČNA OBALA - PROSTOR ZA SVE


LOKALNO STANOVNIŠTVO

GRAVITACIJSKI KORISNICI



# SHEMA PROMETNOG RJEŠENJA SIREG GRADSKOG PODRUČJA M 1:15 000

PROMETNICE U OBUDJAVANU  
GLAVNE GRADSKE PROMETNICE  
MREŽA POSTOJEĆIH GRADSKIH PROMETNICE  
PLANIRANE PROMETNICE  
ZONA POSEBNOG PROMETNOG REŽIMA  
MOST  
TUNEL  
TUNEL PLANIRAN  
TRASA POSTOJEĆE ŽELJEZNICE  
TUNEL POSTOJEĆE ŽELJEZNICE  
TRASA PLANIRANE ŽELJEZNICE  
KORIDOR PLANIRANE BRZE  
TRANSEUROPSKE PRUGE  
STAJALIŠTE LOKALNE ŽELJEZNICE  
RAŠKRŠIJE  
ROTOR  
PORTAL ULAZ U TUNEL  
OBALNA LINJA  
ISTOČNA OBALA  
MOZAK POVEZANOSTI

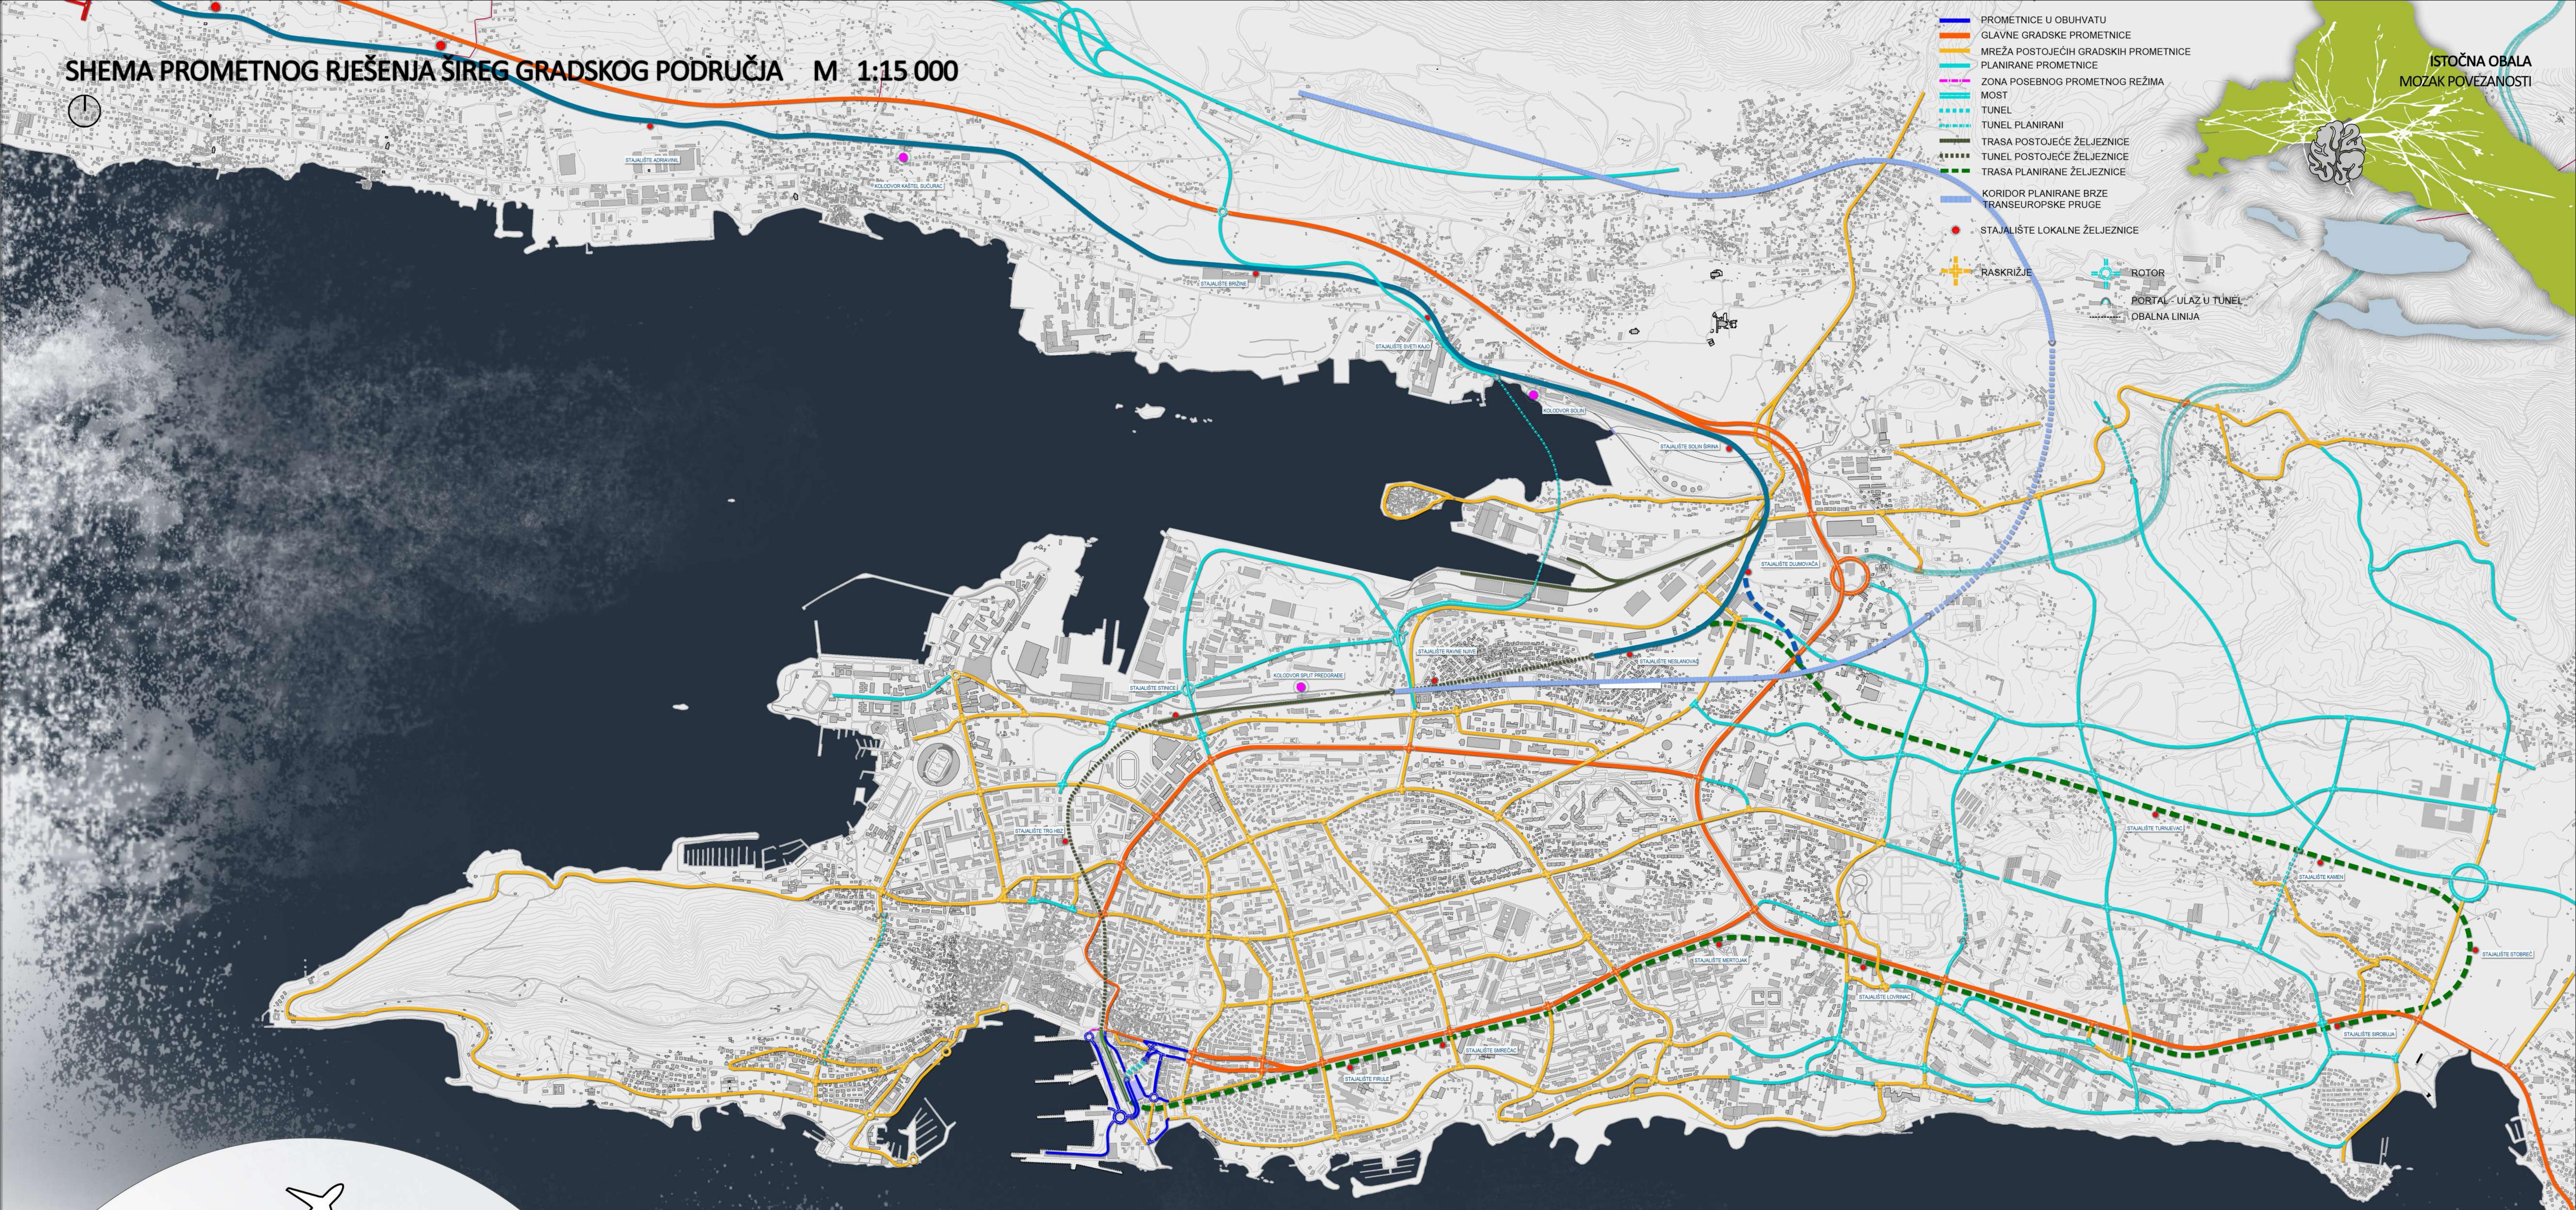




## KONCEPT PROMETNOG RJEŠENJA

Početnu točku za rješavanje nagomilanih prometnih problema svakako predstavlja trajektna luka i širi prostor oko nje u kojem se prepliću različiti vidovi prometa (pomorski, željeznički, cestovni i pješački). Uz očekivani porast lučkog prometa nužno je provesti mjere koje će spriječiti stvaranje prometnih gužvi na prilazima luci:

- osigurati dostatan broj parkirnih mesta za vozila koja čekaju na ukrcaj u trajekte
- dimenzionirati izlaznu prometnicu iz luke s profilom dovoljnim za brzi izlaz iz grada vozila pristiglih trajektima; trasu ove prometnicu potrebno je voditi tako u što manjoj mjeri dolazi u koliziju s lokalnim prometom.

Idejnim rješenjem osigurava se cca 1100 parkirnih mesta na javnim parkiralištima i u gražama. Cestovni prometni spoj od gradske luke prema istočnom izlazu iz grada rješava se izgradnjom nove četverotračne prometnice s odvojenim smjerovima vožnje, bez križanja u razini s lokalnim prometnicama. Trasa ove prometnice započinje na rotoru uz zgradu lučkog terminala i vodi očuvanim koridorom u pozadini željezničkog kolodvora do Pojišanske i Poljičke ulice (jednim dijelom tunelom ispod parka na Toču).

Istovremeno se zadržavaju postojeće prometnice u funkciji lokalnog prometa i opskrbe stanovništva.

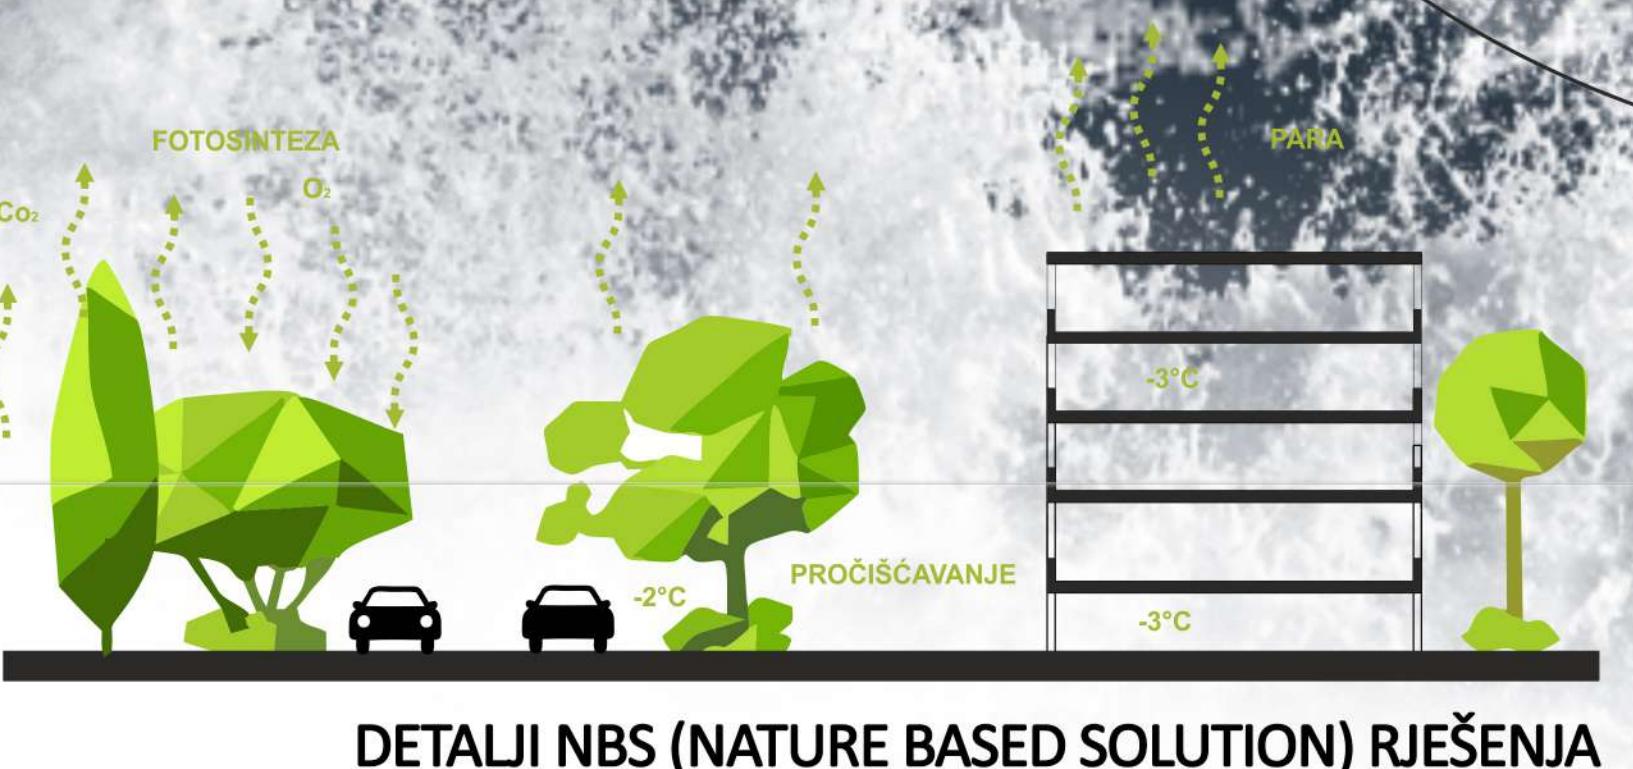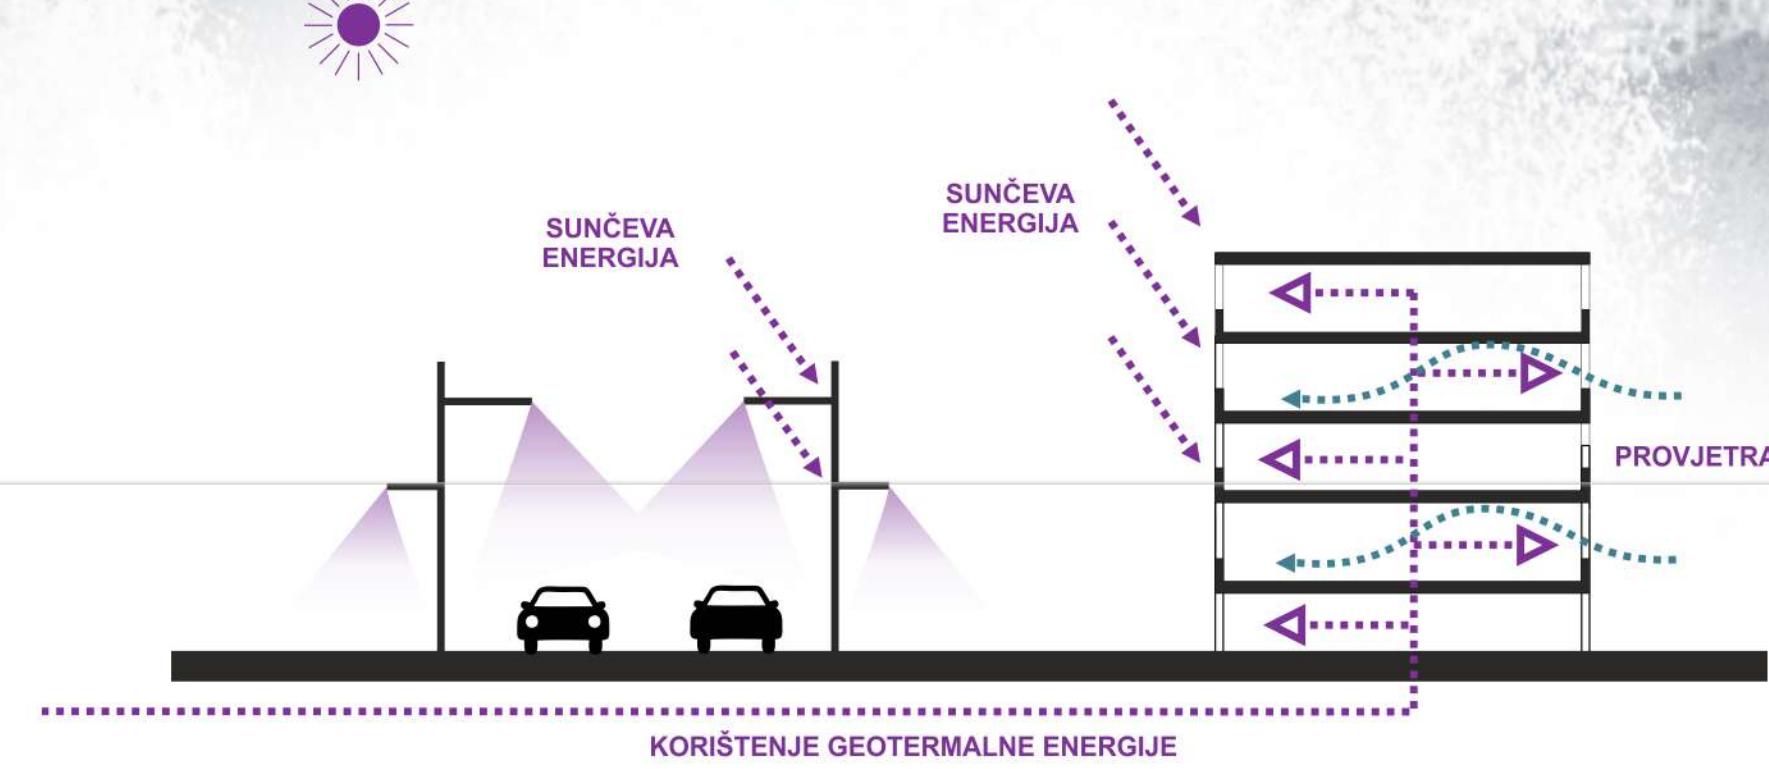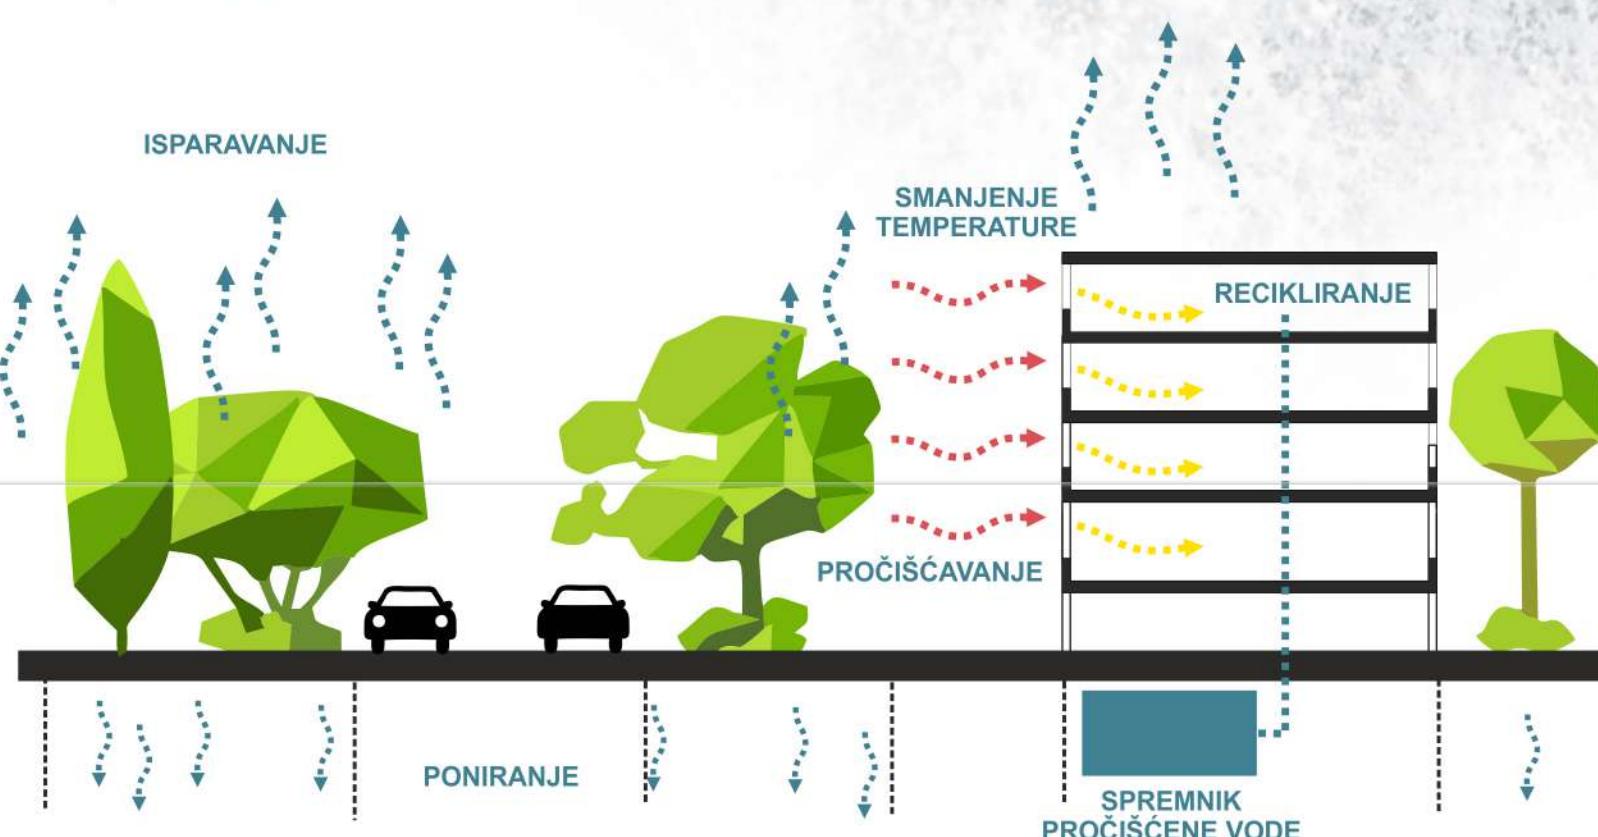

# JUŽNO PROČELJE ISTOČNE OBALE GRADSKЕ LUKE M 1:1000



JI KULA DIOKLECIJANOVE PALAĆE  
TURISTIČKA PALAĆA  
LUČKA KAPETANJAVA

DOGRADNA GATA SV. NIKOLE

BISKUPOVA PALAĆA

POTHODNIK - ZATVORENI DIO TRŽNICE  
produžetak "PAŽARA" - tradicijske otvorene tržnice

TRGOVACKO-POSLOVNA ZGRADA  
manje prehrambene trgovine  
uslužne djelatnosti - pošta, banka i slično  
UPRAVNI DIO TRŽNICE  
uredski prostori

ZADRUGA DALMACIJE  
maloprodaja lokalnih OPG-ova  
(otocični proizvodi i prozvodi Zagore)

POSLOVNA ZGRADA  
dnevni dječji vrtić, igraonice  
lounge i spa zona  
uslužne djelatnosti frizer, pedikjer, maser  
manji obrti postolar, krojač, fotograf,  
grafika

ZGRADA ŽELJEZNIČKOG KOLODVORA  
info put turističkog ureda  
suvenirica i knjižara  
galjeriski (prodajni) izložbeni prostor

GAT SV. PETRA

TRGOVACKI ROBNI CENTAR  
trgovina robnih marki  
trgovina lokalnih art brandova

UGOSTITELJSKI SKLOP  
suvremena gastronomска ponuda lokalnih  
ugostitelja (betule, konobe, zalogajnice,  
brzogrzi, krčme...)

AUTOBUSNI KOLODVR - PERONI  
PARKIRALIŠTE IZNAD AUTOBUSNIH PERONA  
PODZEMNA JAVNA GARAJA 1

CENTRALNI TERMINAL  
privat i usmjerenje putnika Željezničkog i Autobusnog terminala  
prodaja karata, garderobe, čekalice, sanitarije  
trgovina i ugostiteljstvo, uredi turističkih agencija  
KAPSULA - prenošiće za putnike u transferima  
ZOOM predavaonica/čionica  
NON-STOP kino projekcijska dvorana

POSLOVNI SKLOP  
uslužne i zdravstvene djelatnosti dentalne  
medicine, optike, fizioterapije i slično

OPSKRBNI TRGOVACKI CENTAR  
samoposlužiopskrbni centar za putnike i  
otocane (bodule)

GAT SV. DUJE

LUČKI TERMINAL

GARAŽA 2  
povremena/privremena ekstenzija MSU-a  
(privremeni umjetnički postavi)  
landART  
prohodni zeleni krov i ekstenzija garaže  
"prelijevanje" s Katalinićevom briga

ZGRADA "DALMACIJA"  
> MUZEJ SUVREMENE UMJETNOSTI  
sa javnim prohodnim krovnom terasom  
dostupnom sa Katalinićeve brige

VANJSKI LUKOBAN

VANJSKI GAT

MEDUNARODNI PUTNIČKI TERMINAL  
sa javnim prohodnim krovnom terasom

NADSTREŠICA MEDUNARODNOG  
GRANIČNOG PRUJELAZA

ZGRADA JAVNOG WC-a  
I NADSTREŠICA PARKIRALIŠTA

VELIKA SKALINADA

SPOMEN OBILJEŽJE  
svjetoni Pomorac i  
spomenik Neznanom pomoru

KUĆA ex. KATALINIĆ  
ex. "HOTEL DALMACIJA"

SKAKAONICA

KAVALE

PLAŽNI OBJEKT  
svlačionice i sanitarije  
klubski prostor rekreativa  
i ekološki društava  
aktivni krov "paluba"  
> reminiscencija povjesnog kupališta

INFRASTRUKTURNI OBJEKT  
prociličavat otpadni voda

3



#### FAZE REALIZACIJE


Gradski projekt Istočne obale je kompleksan, multidisciplinaran i inženjerski zahtjevan zahvat u prostoru, te samim time predmet višegeneracijskih planiranja i odluka.

Predloženim urbanističkim rješenjem olakšan je proces njegove realizacije na način da je omogućena realizacija po fazama, a sve uz odvijanja kontinuiranog neometanog gradskog života.

Prvu fazu realizacije predstavlja mreža prometnica i ukopane javne garaže, te zgrada Centralnog terminala (autobusni i željeznički terminali).

Druga faza je dio šetnice od „Pazara“ do zgrade terminala i njeni spojevi na okolno gradsko tkivo.


Treću fazu predstavlja južni dio šetnice od zgrade terminala, mostom preko prometnice pa sve do uvala Bačvice zajedno sa zgradama čiji aktivni krov šetnica u tom svom dijelu predstavlja.

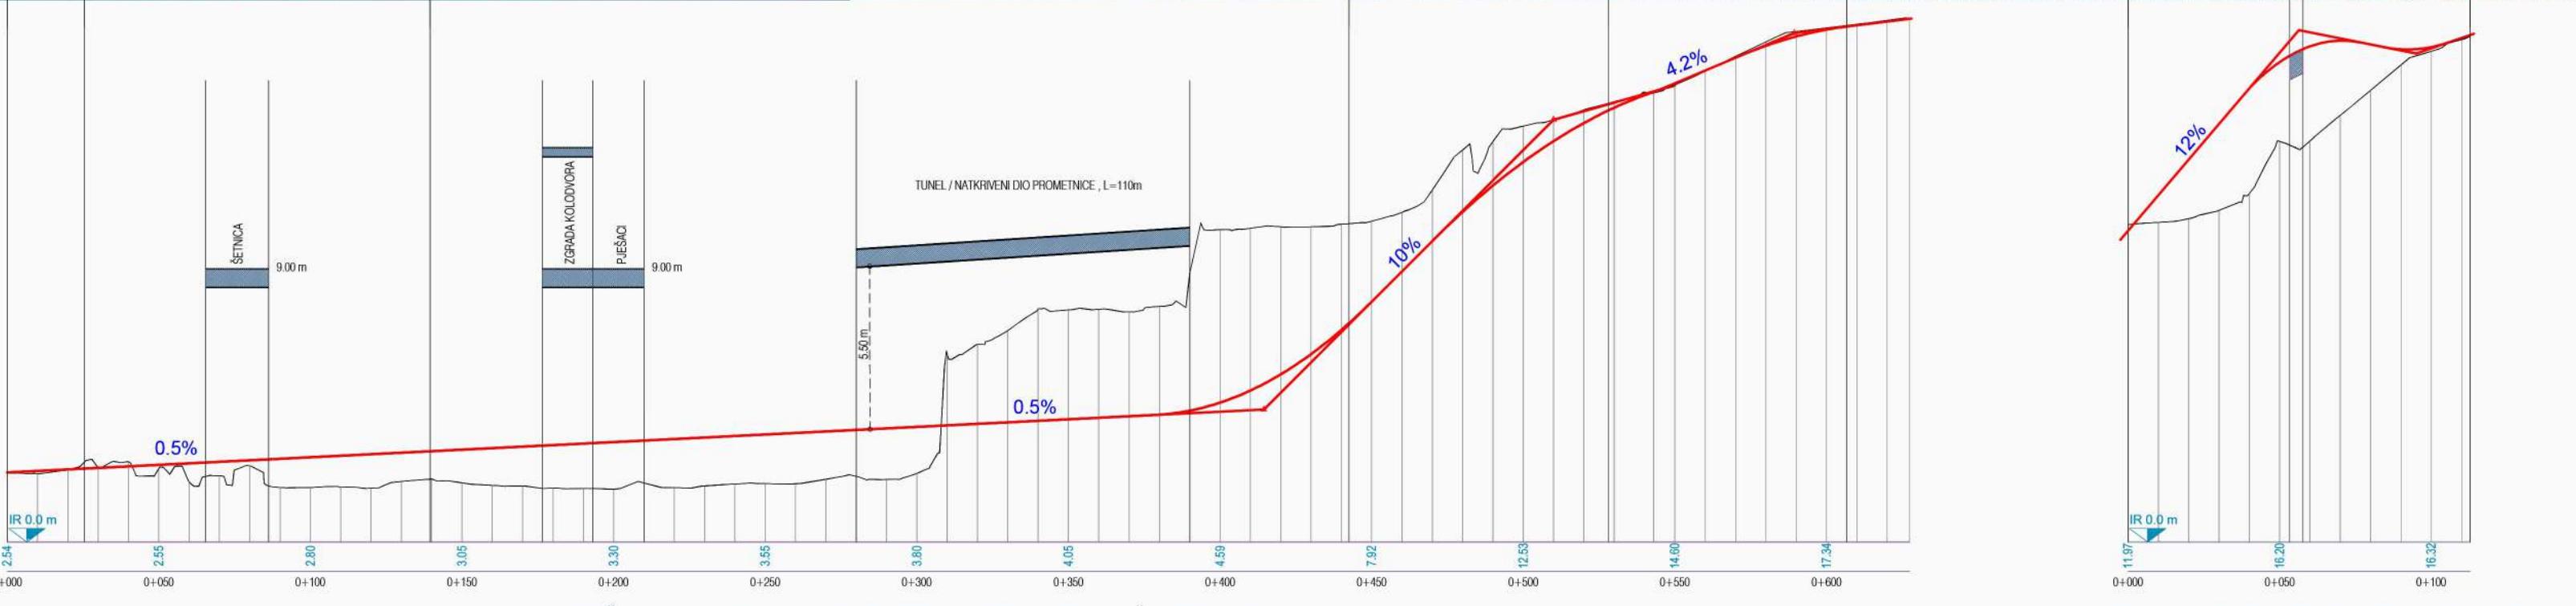



#### AUTOMOBILSKI PROMET U MIROVANJU

Ogromne garaže zapravo su utisnute na dvije lokacije koje nemaju pogleda, ali zato imaju nevjerojatnu umreženost sa svim vrstama javnog prijevoza. Iz vlastitog auta parkirano u portu direktno do Lastova ili do Zagreba - svejedno je. Osim toga, bude li daleka budućnost bez automobila, garažama je osigurana prijeko potrebna alternativna funkcija.

Jedna ogromna garaža je (po)kopana u provaliju, između klisure i željezničkih linija, uključena preko s-Terminala na ea<sup>STav</sup>. Predviđena je naročito za automobile koji dulje čekaju na ulaz u trajekte, za one koji čekaju svoje koji dolaze s otoka, otočane koji imaju još poneku stanicu za obaviti prije nego otplove nazad doma. Nalazi se na sredini putničke obale pa bi bilo koje njene točke nijednom pješaku ne treba više 5 minuta da dođe do auta. Obzirom na podrumske uvjetne, kao i blizinu i vezu s Pazarom, dio kapaciteta zimi može poslužiti kao depo vina, ulja, drugih dobara koja

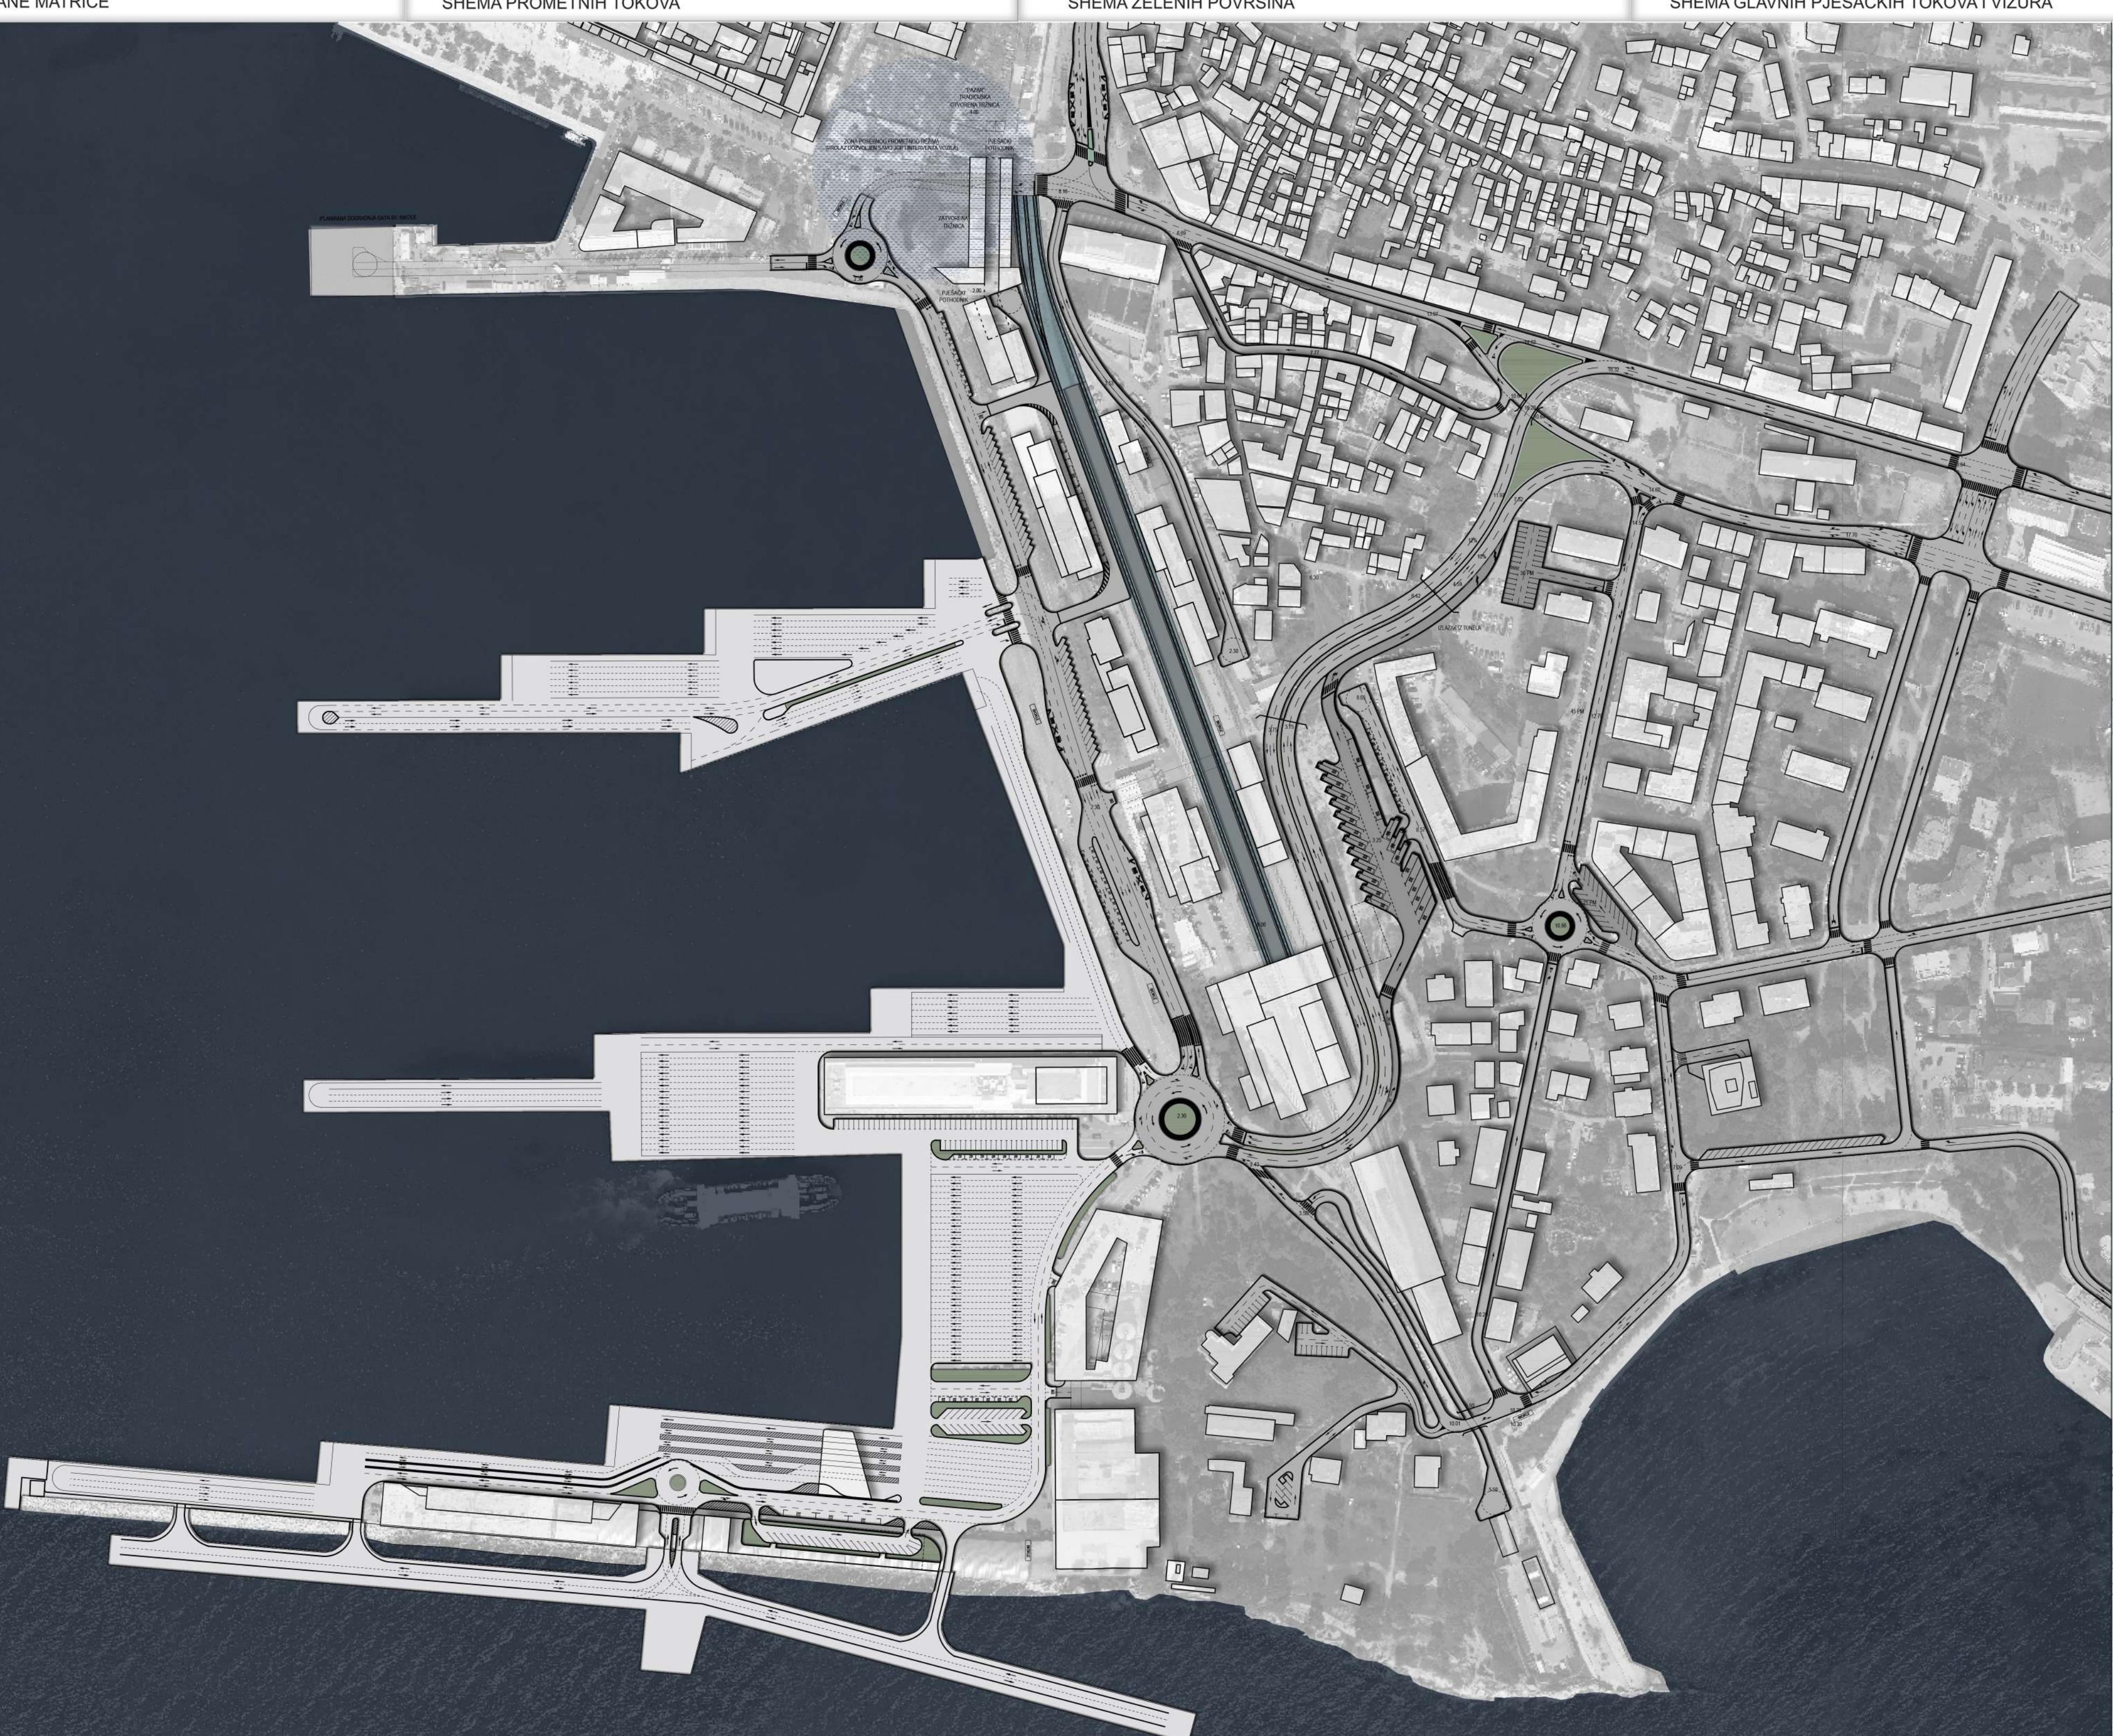

 

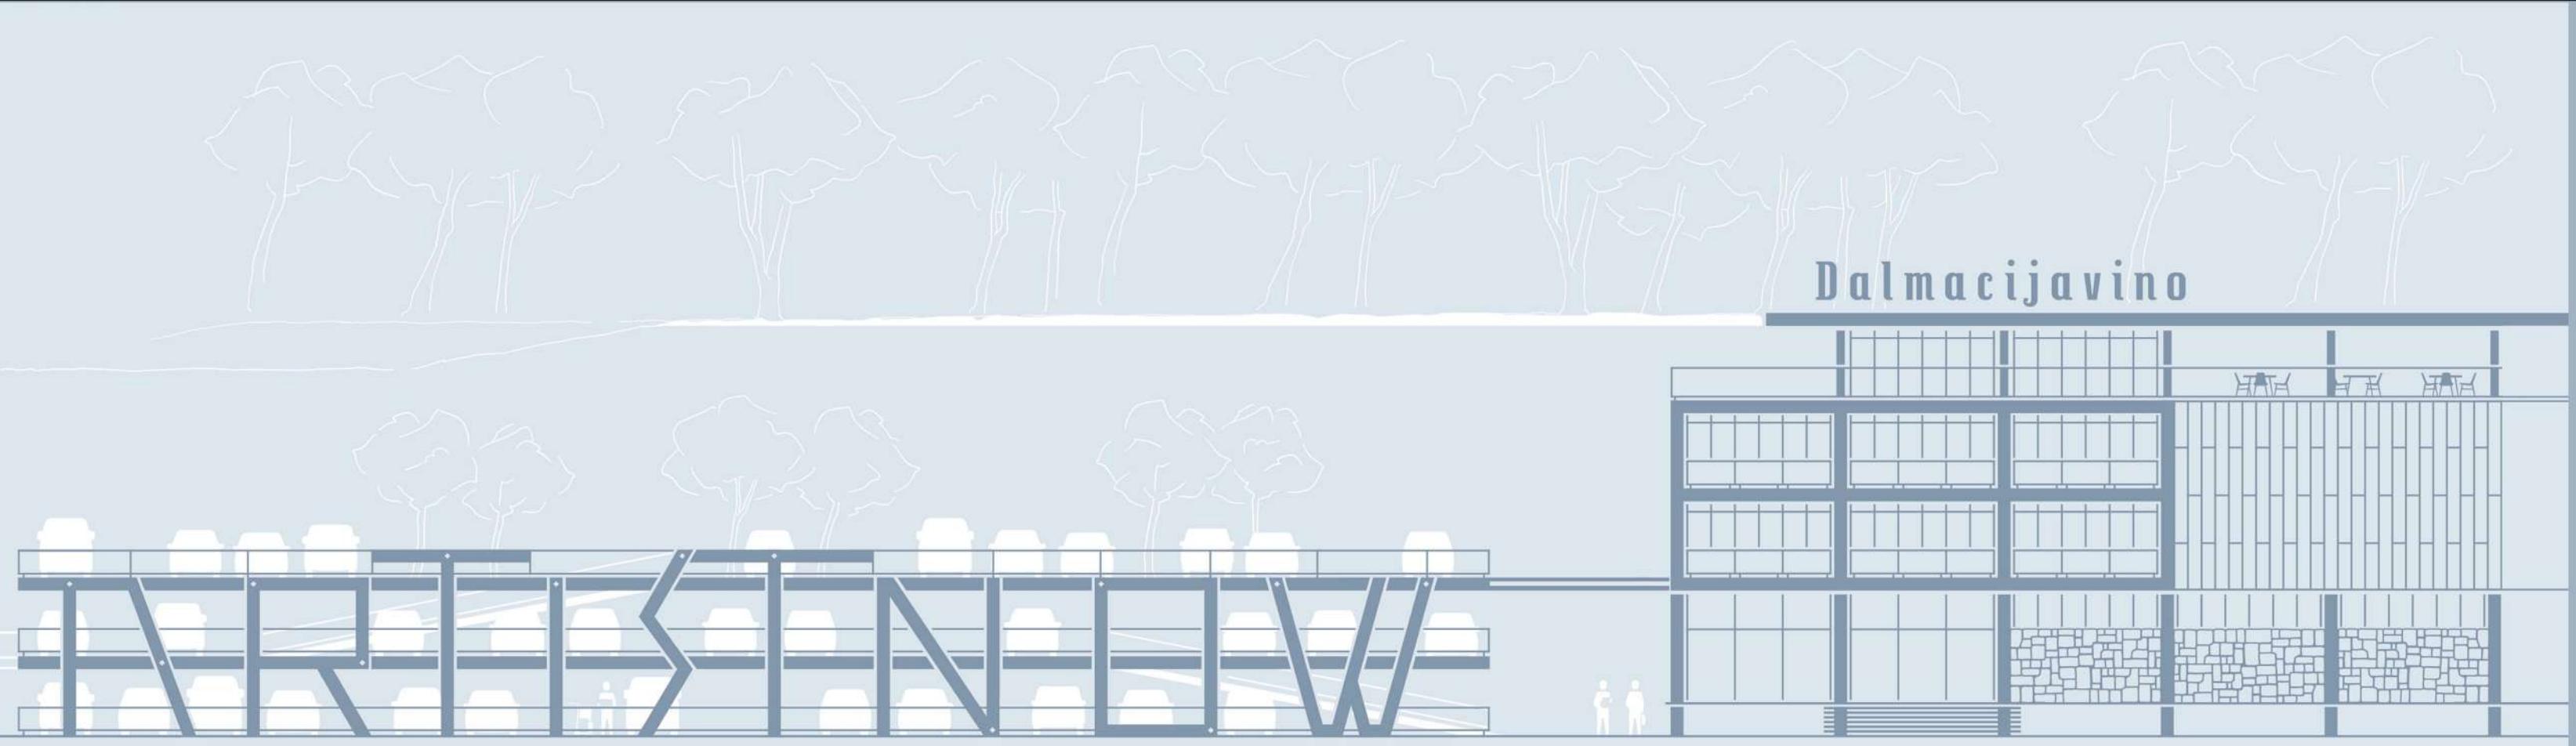

#### DALMACIJAVINO = ARTIST NOW

Dalmacijavino, spomenik dalmatinskom težaku i radniku odavno je napušteno što je vjerojatni razlog da su mu odlično očuvane materijalne karakteristike. Zbog toga je, uostalom, zaštićeno kao kulturno dobro. Jedina namjena koja garantira očuvanje fenomenalnog prostornog koncepta kojeg je zamislio Stanko Fabris, arhitekt iz prve dalmatinske moderne lige, jest muzej suvremene umjetnosti, ili preciznije i lokalnije rečeno ARTIST NOW. Svaki europski grad koji drži do svoje mentalne higijene obavezno i neizostavno ima **muzej suvremene umjetnosti** - mjesto na kojem se prikazuje **suvremena urbana misao**. Split ima značajnu tradiciju izlaganja suvremenih umjetnosti, kao i značajnu vlastitu kreativnu industriju uglavnom okupljenu u Hrvatskom udruženju likovnih umjetnika Split. Dalmacijavino je Splitova nova konkretna šansa za stalni postav. Parkiralište u neposrednoj blizini Dalmacijavina je zimi u načelu prazno. Ta okolnost osigurala da se **pričvremeni postav** preljevi u garažu - natkrivena je i zaštićena od vjetra, s kontroliranim ulazom. Tako je betonska prizma koja bi inače bila prazna 8 mjeseci godišnje dobila svoju cjelogodišnju funkciju. Nosivi sustav pročelja garaže figure izdakla kao vidljiva reklama, kako za parking, tako i za parking.

OZNAKA PROSTORNE JEDINICE	POVRŠINA PROSTORNE JEDINICE			MAKSIMALNA IZRADENOST			MAKSIMALNA GBP*			KATNOST	VISINA	OTVORENE POVRŠINE				
	namjena	m <sup>2</sup>	ukupno	udio u obuhvatu (%)	kig	m <sup>2</sup>	kis N	m <sup>2</sup> N	kis	m <sup>2</sup>	maksimalna	maksimalna (m)	m <sup>2</sup>	udio u prostorijoj jedinici (%); ukључujući zelenilo, prometne i pješачke površine, te aktivne krovove	udio u ukupnoj površini obuhvata (%)	
DRIJESTVENA																
MJEŠOVITA	D7-1	6.942				0,53	3.689	2,44	16.969	2,98	20.658	P+3+N (zatečena)	15	3.253	46,86	1,55
MJEŠOVITA	D7-2, P	4.774	13.232	6,31		0,71	3.366	1,76	8.415	1,76	8.415	P+2	11	3.091	64,75	1,47
MJEŠOVITA	D7-3	1.516				0,61	921	0,61	921	0,61	921	P+1 (zatečena)	7	595	39,25	0,78
MJEŠOVITA	M1-1	284				1,00	284	2,00	568	2,50	710	P+1 (zatečena)	7	0	0,00	0,00
MJEŠOVITA	M1-2	178				1,00	178	3,00	534	3,50	623	P+2 (zatečena)	11	0	0,00	0,00
MJEŠOVITA	M1-3	544				1,00	544	2,00	1.088	2,50	1.360	P+1 (zatečena)	7	0	0,00	0,00
MJEŠOVITA	M3-1	190				1,00	190	3,00	578	3,50	665	P+2 (zatečena)	11	0	0,00	0,00
MJEŠOVITA	M3-2	301				1,00	301	3,00	909	4,00	1.204	P+2 (zatečena)	11	0	0,00	0,00
MJEŠOVITA	M2, M3-3	2.016				0,62	1.250	1,86	3.750	2,17	4.375	P+3 (dio zatečena)	14	766	38,00	0,37
REKREACIJA	R3, IS5	2.487	7.236	3,45		0,37	927	0,48	1.205	0,48	1.205	P+1	7	2.302	92,55	1,10
REKREACIJA	K1	4.749				0,46	2.180	1,15	5.450	1,15	5.450	250	7	4.749	100,00	2,26
REKREACIJA	K-1	998				0,59	587	2,65	2.642	3,23	3.229	P+3(zatečena)	15	411	41,18	0,20
REKREACIJA	K-2	2.834				0,88	2.497	3,96	11.237	3,96	11.237	P+4	19	1.037	36,59	0,49
REKREACIJA	K-2	1.592				0,88	1.407	3,09	4.925	3,09	4.925	P+4	19	185	11,62	0,09
REKREACIJA	K-3	2.072				0,56	1.170	1,60	3.510	2,15	4.446	P+3	15	902	43,53	0,43
REKREACIJA	K3-1	902				0,85	765	2,97	2.678	4,66	4.208	(2Po*) P+3	15	137	15,19	0,07
REKREACIJA	K3-2	1.677				0,85	1.420	2,96	4.970	2,96	4.970	P+4	19	257	15,32	0,12
REKREACIJA	K3-3	702				0,54	377	1,88	1.320	1,88	1.320	P+3	15	325	46,30	0,15
REKREACIJA	K3-4	2.879				0,66	1.890	0,98	2.895	1,18	3.403	P+2	11	989	34,35	0,47
TEHNIČKA	Z1-1	2.771				0,80	2.217	0,00	0	1,28	3.547	(2Po*) N	7	2.771	100,00	1,32
TEHNIČKA	Z1-2	1.133				0,00	0	0,00	0	0,00	0	P	0	1.133	100,00	0,54
TEHNIČKA	Z1-3	456				0,00	0	0,00	0	2,00	912	2Po*	0	456	100,00	0,22
TEHNIČKA	Z3-2	676				0,90	611	0,00	0	1,45	978	(2Po*) N	7	676	100,00	0,32
TEHNIČKA	Z4	1.126				0,00	0	0,00	0	0,00	0	zatečena	zatečena	1.126	100,00	0,54
TEHNIČKA	Z6	25.236				0,01	250	0,01	250	0,01	250	P	3,5	24.986	99,01	11,91
INFRASTRUKTURA	IS1	90.399	140.809	67,12		0,13	11.500	0,25	23.000	0,32	28.750	P+3	15	89.249	98,73	42,54
INFRASTRUKTURA	IS2	7.369				0,20	1.438	0,59	4.314	0,59	4.314	P+3	18	5.931	80,49	2,83
INFRASTRUKTURA	IS3	4.944				1,00	4.944	1,20	5.933	3,20	15.821	(2Po*) P+5	23	4.103	82,99	1,96
INFRASTRUKTURA	IS5	37.881				0,00	0	0,00	0	0,00	0,00	P+2*	0	37.881	100,00	18,06
INFRASTRUKTURA	AK	216				0,00	0	0,00	0	0,00	0	0	0	216	100,00	0,10
INFRASTRUKTURA	<b>Σ</b>	<b>209.844</b>				<b>0,21</b>	<b>44.903</b>	<b>0,51</b>	<b>107.985</b>	<b>0,68</b>	<b>142.952</b>			<b>187.527</b>		<b>89,36</b>

\*Napomena: podzemne garaže planirane su ispod građevina drugih namjena (preklapanje); sve građevine mogu imati podrumske etape namjjenjene vozilima u mirovanju.



ZAPADNO PROČELJE ISTOČNE OBALE GRADSKE LUKE M 1:1000

