

HRVATSKE ŠUME društvo s ograničenom odgovornošću, Ulica kneza Branimira 1, Zagreb, OIB: [REDACTED], Uprava šuma Podružnica Split, Kralja Zvonimira 35, Split, koju zastupa voditelj Ante Taraš, dipl. ing. šum. (u daljnjem tekstu: **HŠ d.o.o.**)

i

China Road and Bridge Corporation Glavna podružnica Zagreb, Ulica Antuna Nemčića 7, Zagreb, (Grad Zagreb), OIB: [REDACTED], koje zastupa Danijela Sakić, OIB: 45638571483, (u daljnjem tekstu: **Korisnik**),

zaključili su sljedeći

UGOVOR O UPORABI ŠUMSKE INFRASTRUKTURE

Članak 1.

Ovim Ugovorom uređuje se način uporabe šumske ceste smještene na k.č. 1440 k.o. Kaštel Sućurac, Gospodarska jedinica Kozjak-Kaštela, odjeli / odsjeci 46 cs i 47 cs, ukupne duljine 1433 m, širine 3 m, na području Šumarije Split.

Šumska cesta je prikazana na kartama HŠ d.o.o., Šumarija Split, i to karte položaja prometnice u G.J. Kozjak-Kaštela, preklap preko odjela / odsjeka i katastra u mjerilu 1:5000, koje karte su sastavni dio ovog Ugovora.

HŠ d.o.o. dozvoljavaju Korisniku uporabu šumske ceste iz stavka 1. ovog članka, za pristup do gradilišta „Spojna cesta čvor Vučevica na A1 – čvor na DC8 s tunelom Kozjak“ na lokaciji k.č. 1440 k.o. Kaštel Sućurac.

Članak 2.

Korisnik će HŠ d.o.o. za uporabu šumske ceste iz članka 1. ovog Ugovora plaćati naknadu u iznosu od 0,14 eura po tona / kilometru prevezenog tereta, a najmanje 2.654,46 eura godišnje, uvećano za PDV, sukladno članku 5. Pravilnika o uporabi šumske infrastrukture. Naknada za uporabu obračunava se po važećoj cijeni iz Pravilnika na dan ispostave fakture.

Ugovorne strane su suglasne da se u slučaju izmjene cijene u Pravilniku o uporabi šumske infrastrukture primjenjuje izmijenjena cijena.

Naknada će se plaćati putem žiro računa Uprave šuma Podružnice Split broj HR32 2390 0011 1000 2265 4, SWIFT HPBZHR2X kod Hrvatske poštanske banke Zagreb, u roku od 30 dana od dostave računa.

Članak 3.

Kao jamstvo za uredno izvršenje ugovora te eventualnu naknadu počinjene štete, Korisnik će pri potpisu ovog Ugovora predati HŠ d.o.o. jednu bjanko zadužnicu, na iznos do 10.000,00 eura.

U slučaju neplaćanja naknade za uporabu iz članka 2. ovog Ugovora u roku od 30 dana od dana dospjeća, HŠ d.o.o. mogu naplatiti iznos dospjele neplaćene naknade aktiviranjem bjanko zadužnice iz stavka 1. ovog članka dostavljene od strane Korisnika.

U slučaju počinjenja šumske štete HŠ d.o.o. će dostaviti Korisniku poziv na plaćanje s obračunom štete izrađenim sukladno Šumsko odštetnom cjeniku. U slučaju neplaćanja u roku od 30 dana od dostave poziva na plaćanje, HŠ d.o.o. mogu naplatiti štetu aktiviranjem bjanko zadužnice iz stavka 1. ovog članka dostavljene od strane Korisnika.

Članak 4.

Korisnik mora za prijevoz šumskim prometnicama koristiti samo prijevozna sredstva i utovarne rampe

koje imaju uredne ateste o tehničkoj ispravnosti.

Korisnik ne smije šumskim prometnicama prevoziti teret koji zajedno s vozilom prelazi ukupnu masu dopuštenu odrednicama Pravilnika o tehničkim uvjetima vozila u prometu na cestama (NN 85/2016, 24/2017, 70/2019, 60/2020, 79/2023). Izuzetno, u slučaju potrebe prijevoza tereta koji prelazi navedenu najveću ukupnu dopuštenu masu Korisnik mora zatražiti suglasnost HŠ d.o.o., ali uz plaćanje posebne, dodatne naknade koja će se utvrditi posebnim ugovorom.

HŠ d.o.o. ne odgovaraju Korisniku za moguće štete na vozilima i osobama pri uporabi šumskih prometnica koje eventualno nastanu uporabom suprotno odrednicama prethodno navedenog pravilnika ili na bilo koji drugi način.

Korisnik ne smije samovoljno širiti cestu ili graditi dodatne ceste ili uništavati šumske površine niti činiti bilo kakve druge zahvate na šumi i okolnom zemljištu.

Korisnik ne smije uz šumsku cestu odlagati otpad, suvišni materijal ili otpadno ulje.

Korisnik ne smije koristiti za prijevoz zemljište izvan šumskih prometnica, te na bilo koji način ograničavati redovno gospodarenje šumom.

Korisnik ne smije na šumsku cestu postavljati rampe ili na drugi način ograničavati kretanje cestom.

Za vrijeme trajanja ovog Ugovora Korisnik je dužan omogućiti nesmetanu upotrebu ceste HŠ d.o.o. drugim sudionicima zaštite šuma od požara i ostalim korisnicima ceste, naročito u smislu održavanja stanja proveznosti, pridržavajući se propisa o protupožarnoj zaštiti i Zakona o šumama.

Sve imovinskopravne odnose Korisnik je dužan riješiti s vlasnikom.

Hrvatske šume d.o.o. ne odgovaraju Korisniku za štetu koja bi nastala na vozilima i osobama, na bilo koji način korištenjem ceste iz članka 1. ovog Ugovora.

Sve eventualne štete nastale na šumi i šumskom zemljištu kao posljedica uporabe i održavanja šumske ceste Korisnik je dužan sanirati, a štetu nadoknaditi HŠ d.o.o.

Članak 5.

Ugovor se sklapa na vrijeme od dvije (2) godine počevši od dana zaključenja ovog Ugovora, s mogućnošću produženja istog nakon proteka tog roka pod uvjetom da Korisnik podnese zahtjev za produljenje Ugovora 30 dana prije isteka roka na koji je isti zaključen.

Članak 6.

HŠ d.o.o. mogu u svako vrijeme, putem Šumarije Split pregledati stanje ceste i okolnog zemljišta, te kontrolirati poštivanje odredbi ovog Ugovora.

HŠ d.o.o. mogu zabraniti uporabu šumskih prometnica u određenom vremenskom razdoblju zbog sigurnosti pri obavljanju proizvodnog procesa i vremenskih prilika.

HŠ d.o.o. nisu dužne poduzimati posebne mjere opreza prema Korisniku i trećim osobama, niti se mogu smatrati odgovornima za bilo kakve štete ili ozljede koje pretrpe takve osobe uporabom šumske infrastrukture.

Članak 7.

Korisnik se obvezuje šumsku cestu koristiti pažnjom dobrog gospodarstvenika, pridržavajući se propisa o protupožarnoj zaštiti, te se obvezuje da neće vršiti nikakve zahvate u okolnoj šumi i šumskom zemljištu.

Članak 8.

HŠ d.o.o. mogu otkazati ovaj ugovor:

- ako Korisnik ne poštuje odredbe ovog Ugovora
- ako Korisnik ne plaća dostavljene račune u roku od 30 dana od dana dostave računa,
- ako koristi šumsku cestu i okolno zemljište protivno ugovoru i protivno namjeni,
- ako zanemaruje održavanje ceste,
- ako se zemljište mora hitno privesti osnovnoj namjeni, odnosno ako je to u interesu Republike Hrvatske,

uz prethodnu pisanu obavijest dostavljenu sukladno Uredbi o uredskom poslovanju i otkazni rok od 30 dana. Dan predaje pošti, odnosno dostava elektronskim putem pisanog otkaza smatra se danom predaje istog Korisniku.

Članak 9.


Ugovorne strane su suglasne da će sporove iz ovog Ugovora rješavati sporazumno, a ako to nije moguće ugovara se nadležnost stvarno nadležnog suda u Splitu.

Članak 10.

Ovaj Ugovor je napravljen u 4 (četiri) jednaka primjerka od kojih su 3 (tri) za HŠ d.o.o. a 1 (jedan) za Korisnika.

Ovaj Ugovor stupa na snagu od dana potpisa Ugovora od strane obje ugovorne strane.


Korisnik
China Road and Bridge Corporation
Glavna Podružnica Zagreb

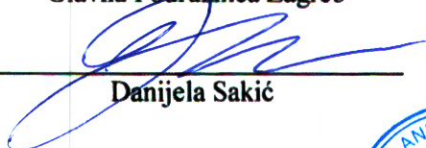

Danijela Sakić



Za HŠ d.o.o.
Voditelj UŠP Split

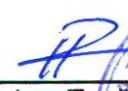


Ante Taraš, dipl. ing. šum.



Split, 24.06 2025.

Klasa: ST/25-01/745
Ur. broj: 15-00-08/05-25-07


Karta položaja prometnice
u G.J. Kozjak-Kaštela

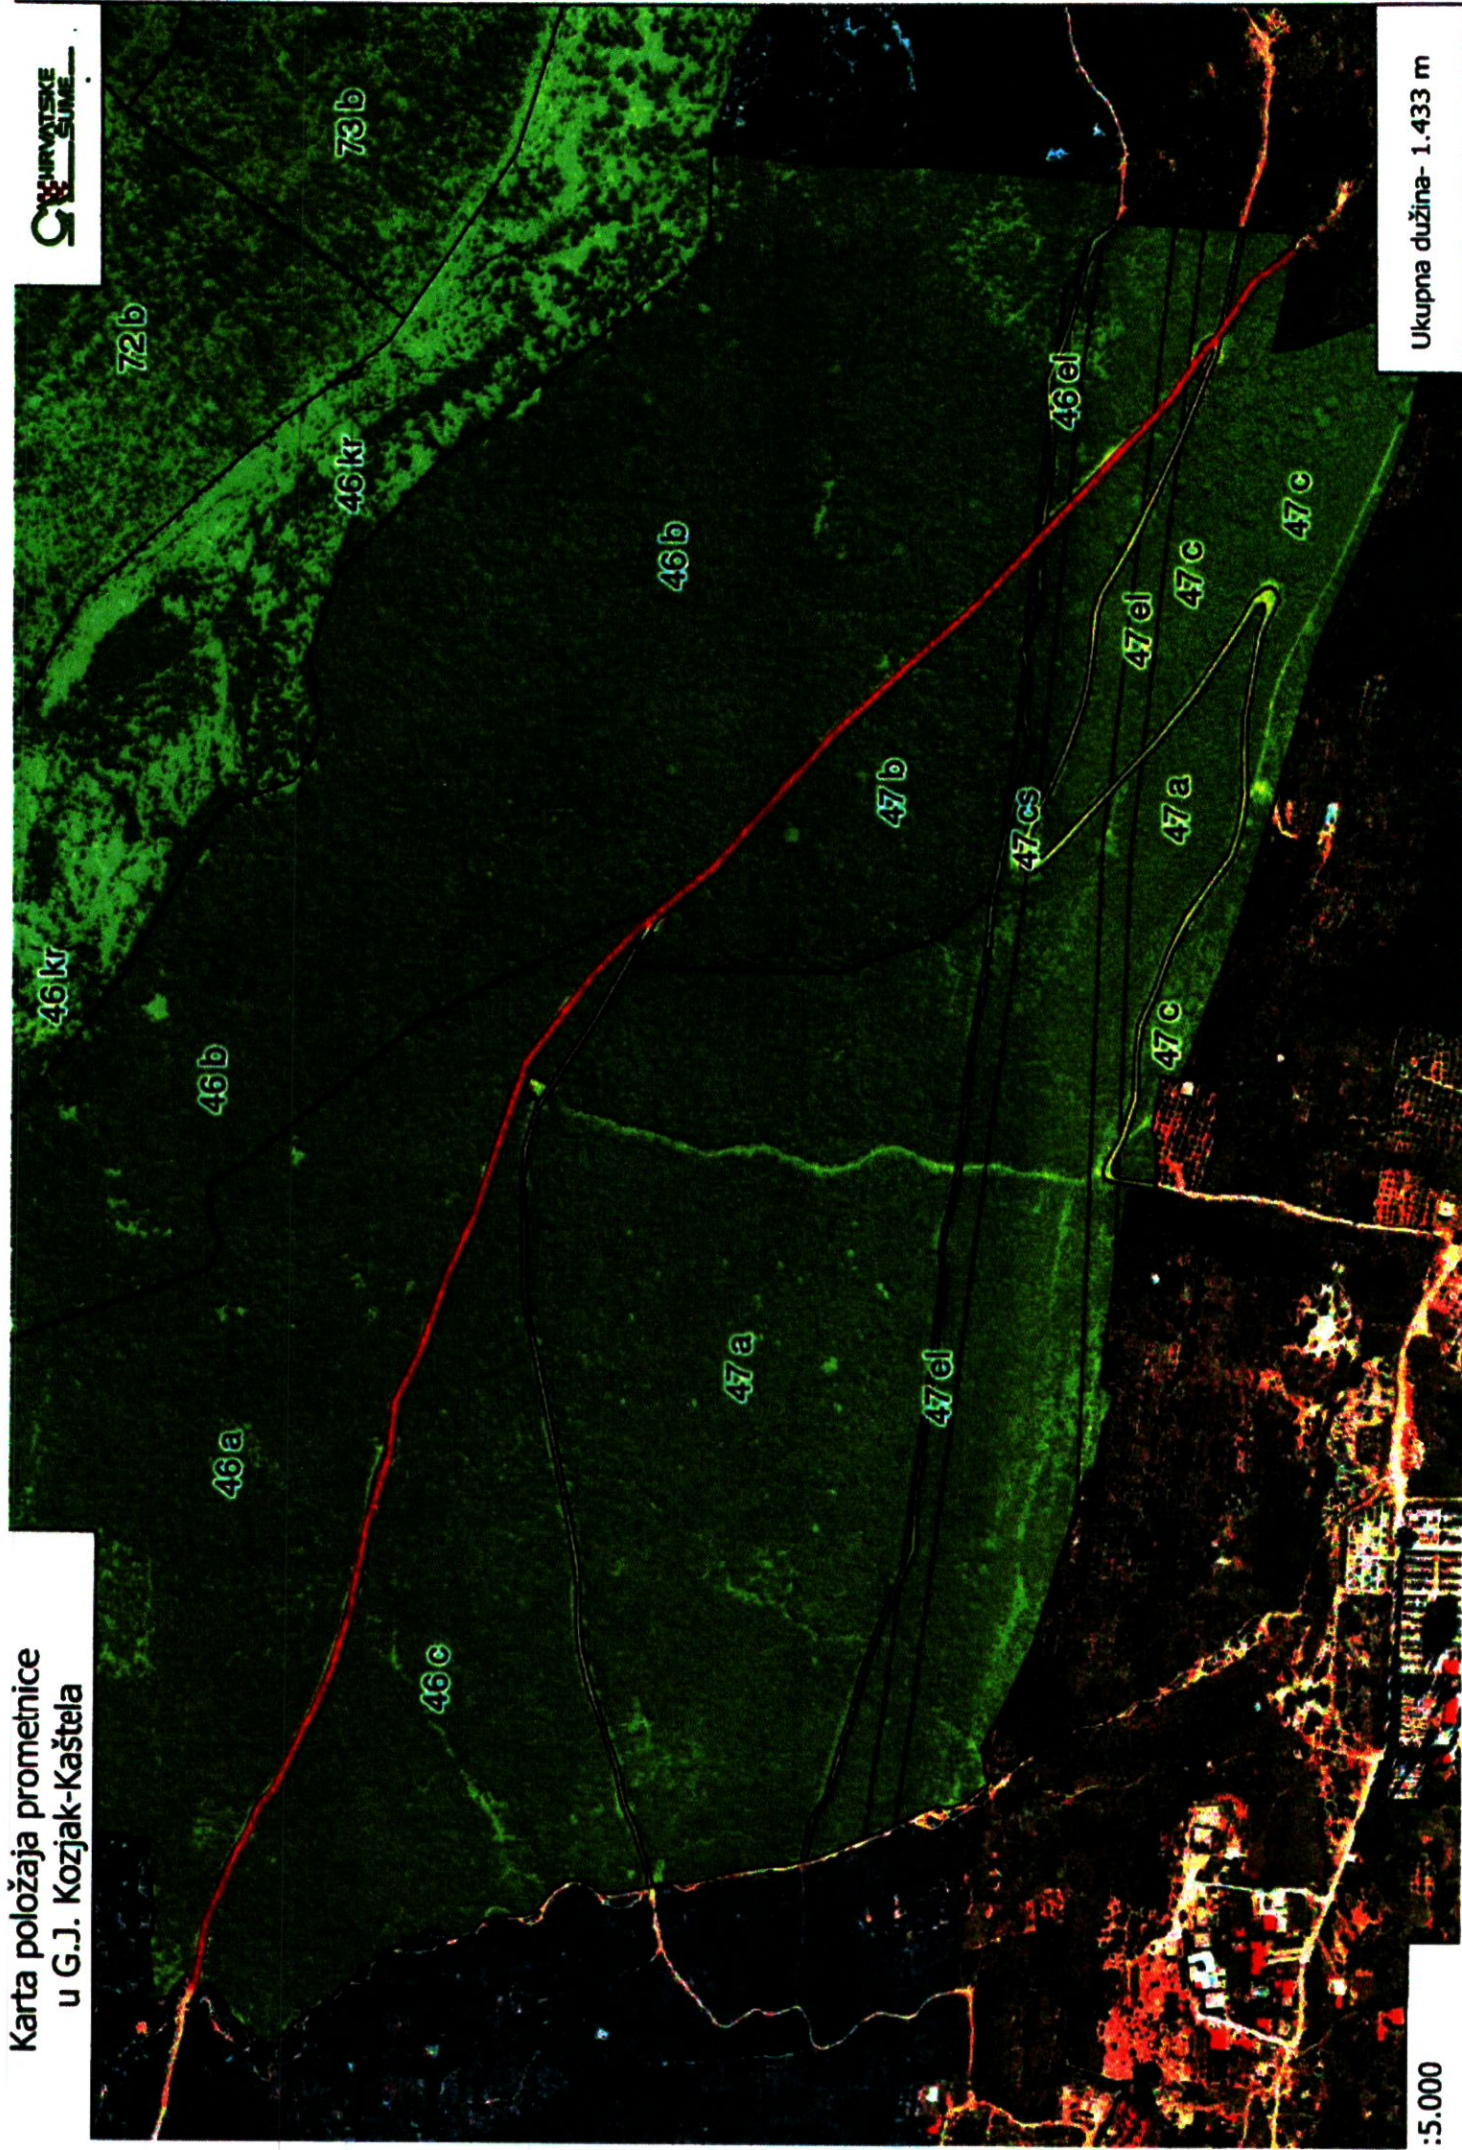

:5.000

Ukupna dužina- 1.433 m

Karta položaja prometnice
u G.J. Kozjak-Kaštela

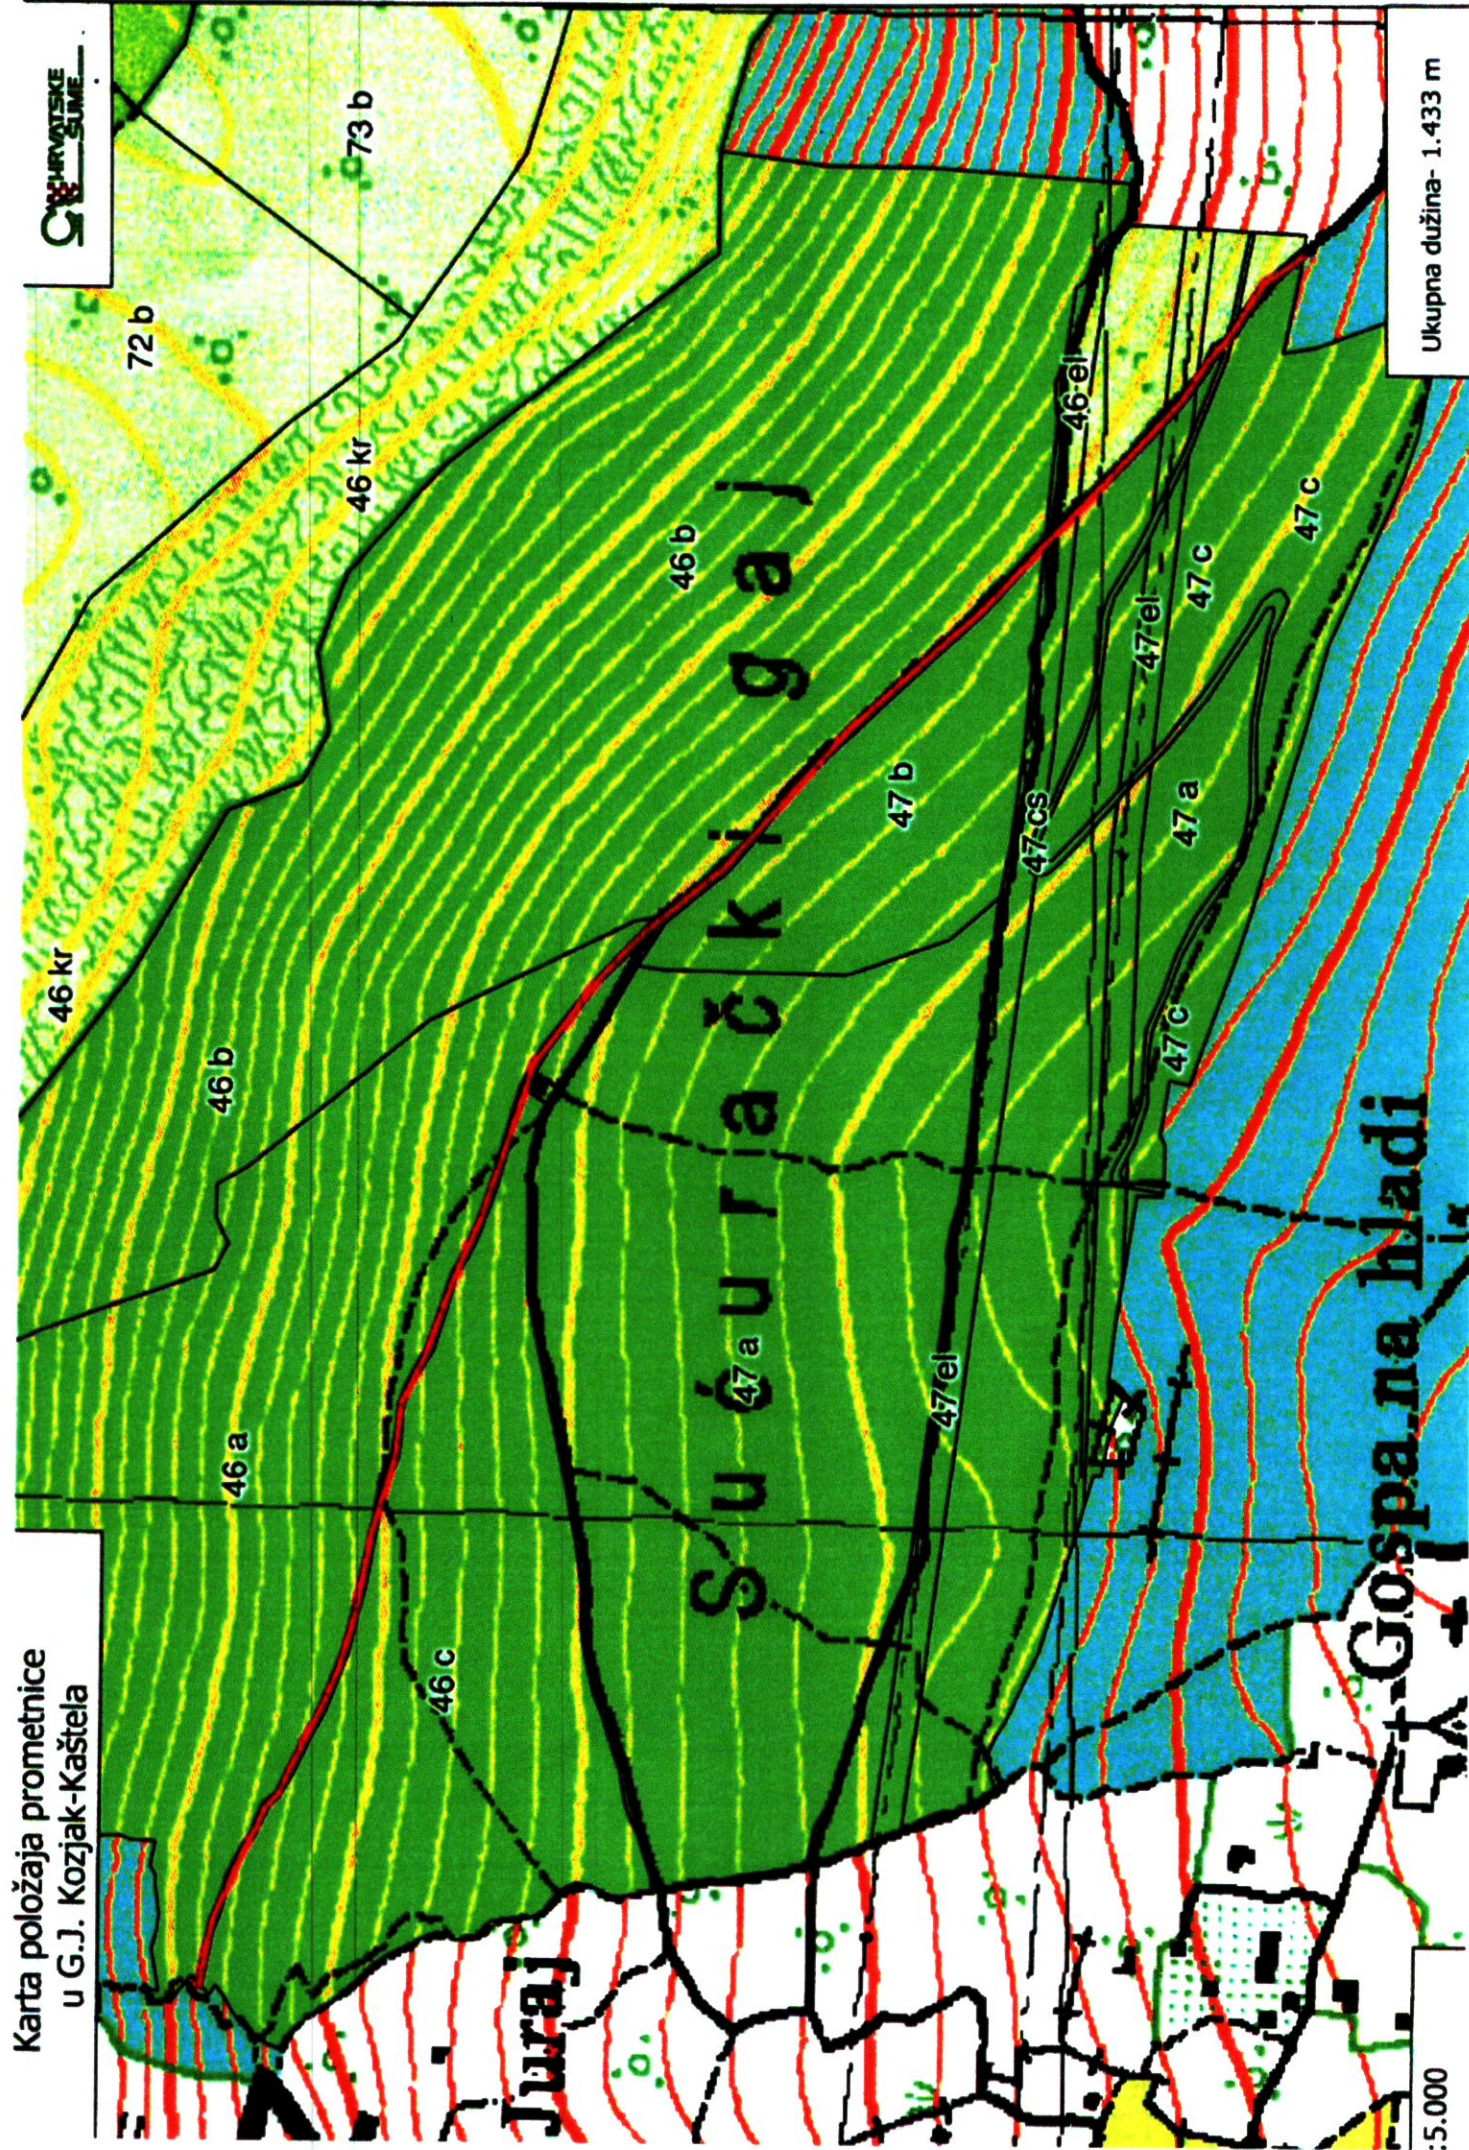


1:5,000

Ukupna dužina- 1.433 m

Karta položaja prometnice
u G.J. Kozjak-Kaštela



2750/9

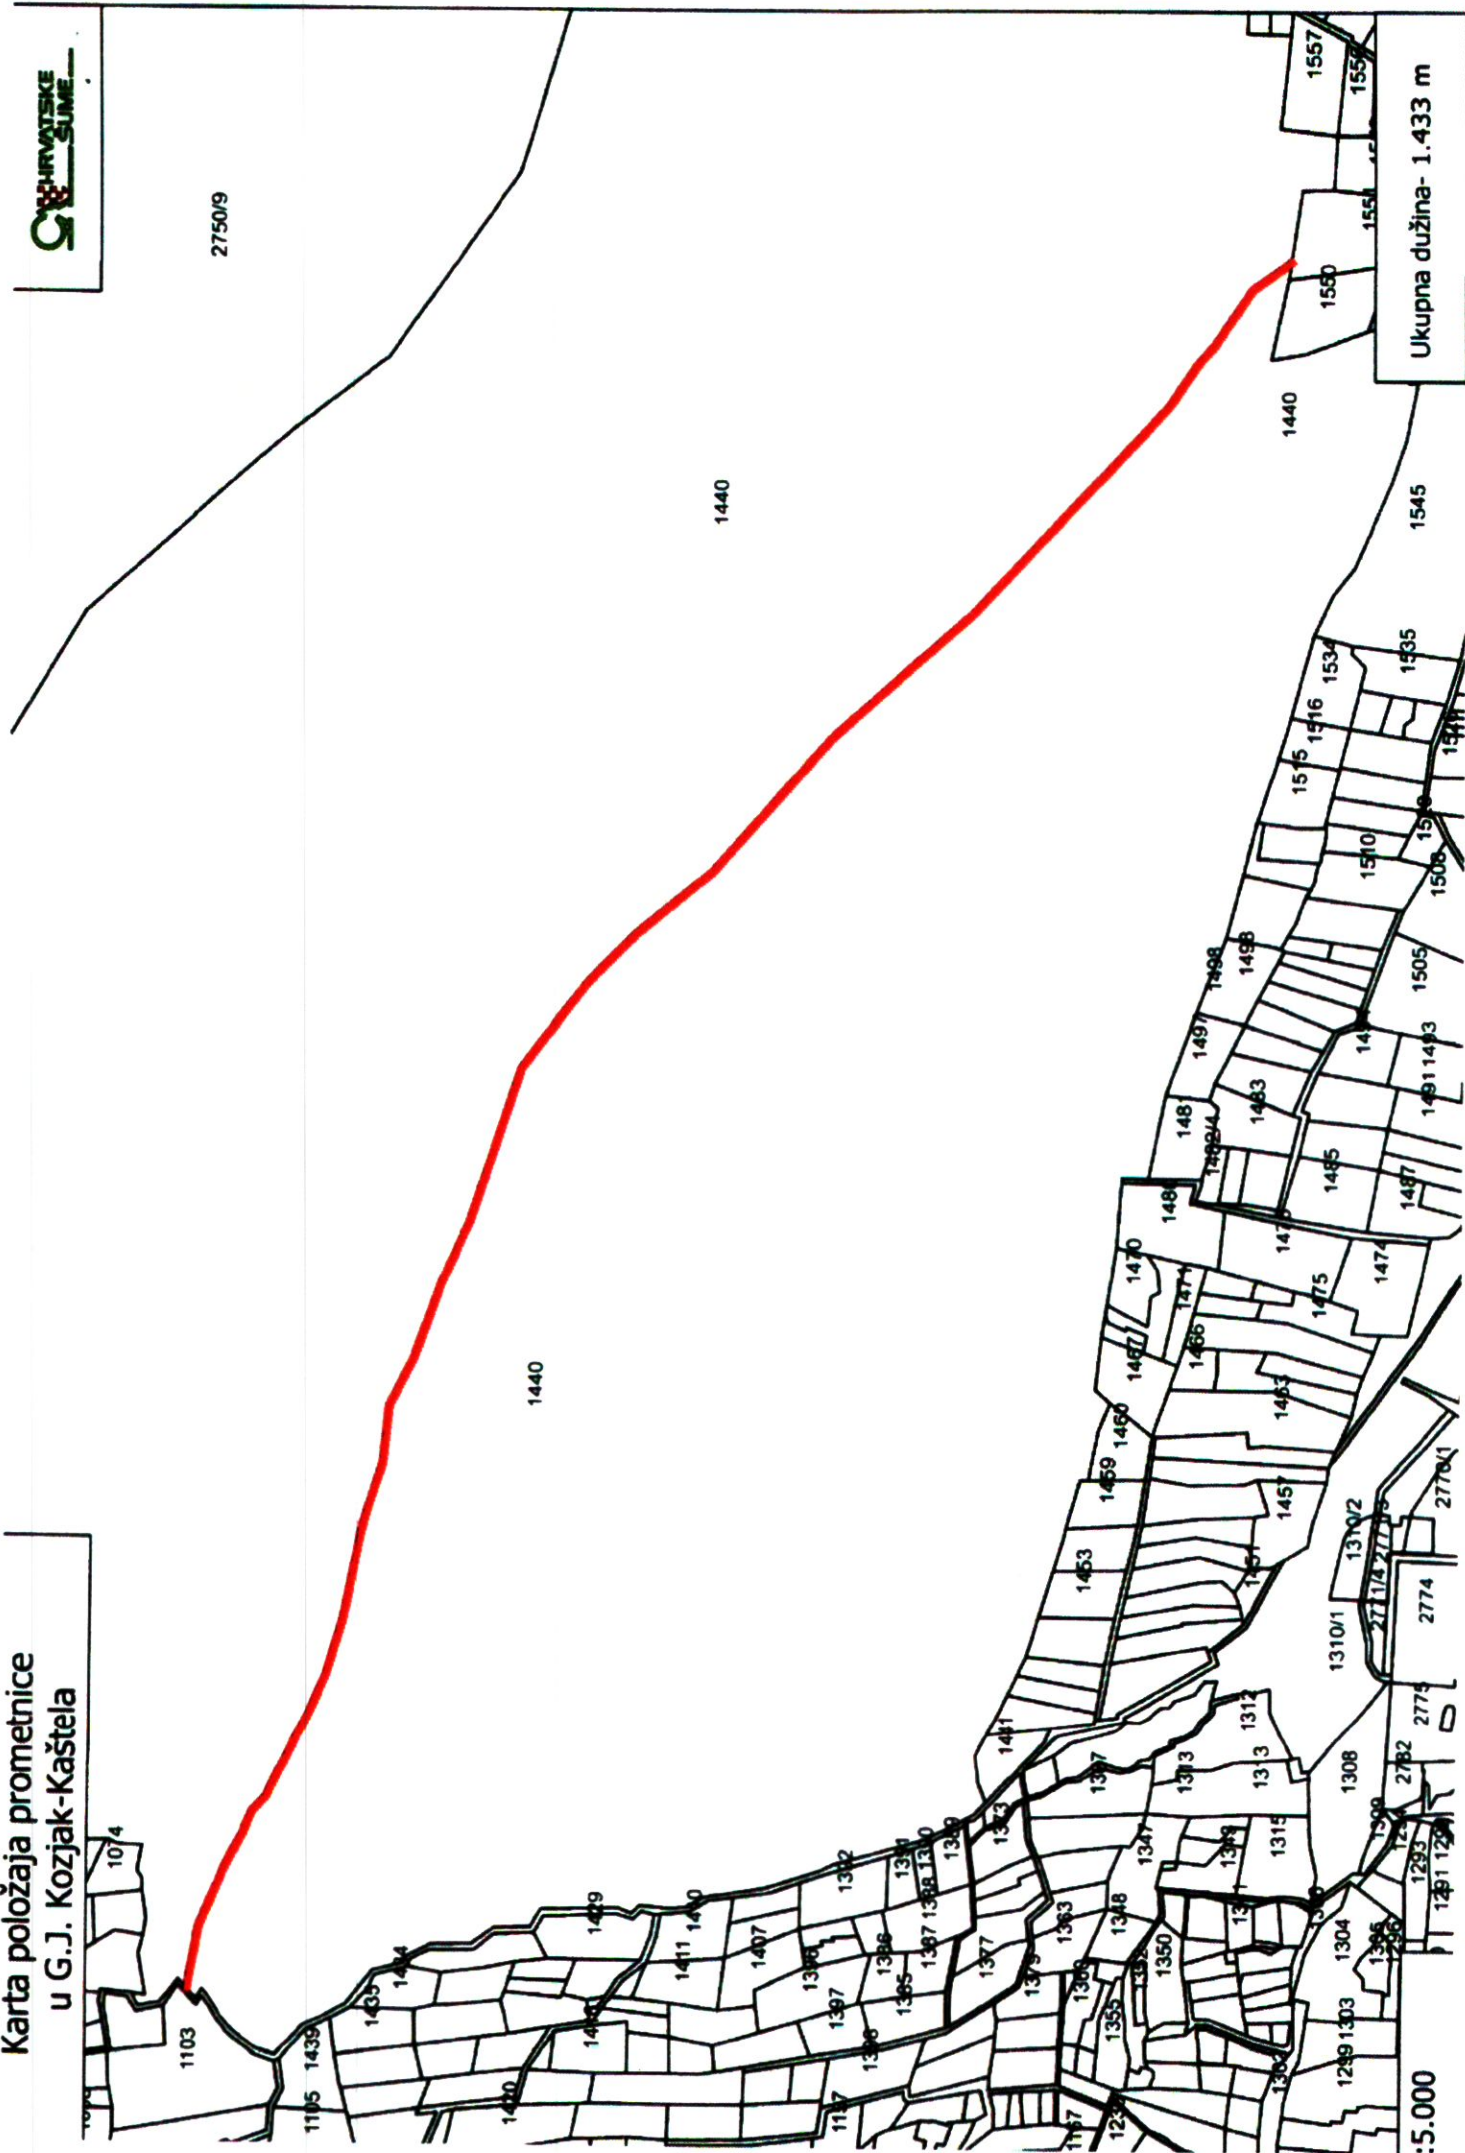

Ukupna dužina- 1.433 m

:5.000